


1188 / 2 7.05.25



Aufteilungsplan
HANSESTADT LÜBECK
DER BÜRGERMEISTER
Stadtplanung und Bauordnung
Abt. Bauaufsicht
Im Auftrag
M. Jahn-Sulkowski
Martin Jahn-Sulkowski

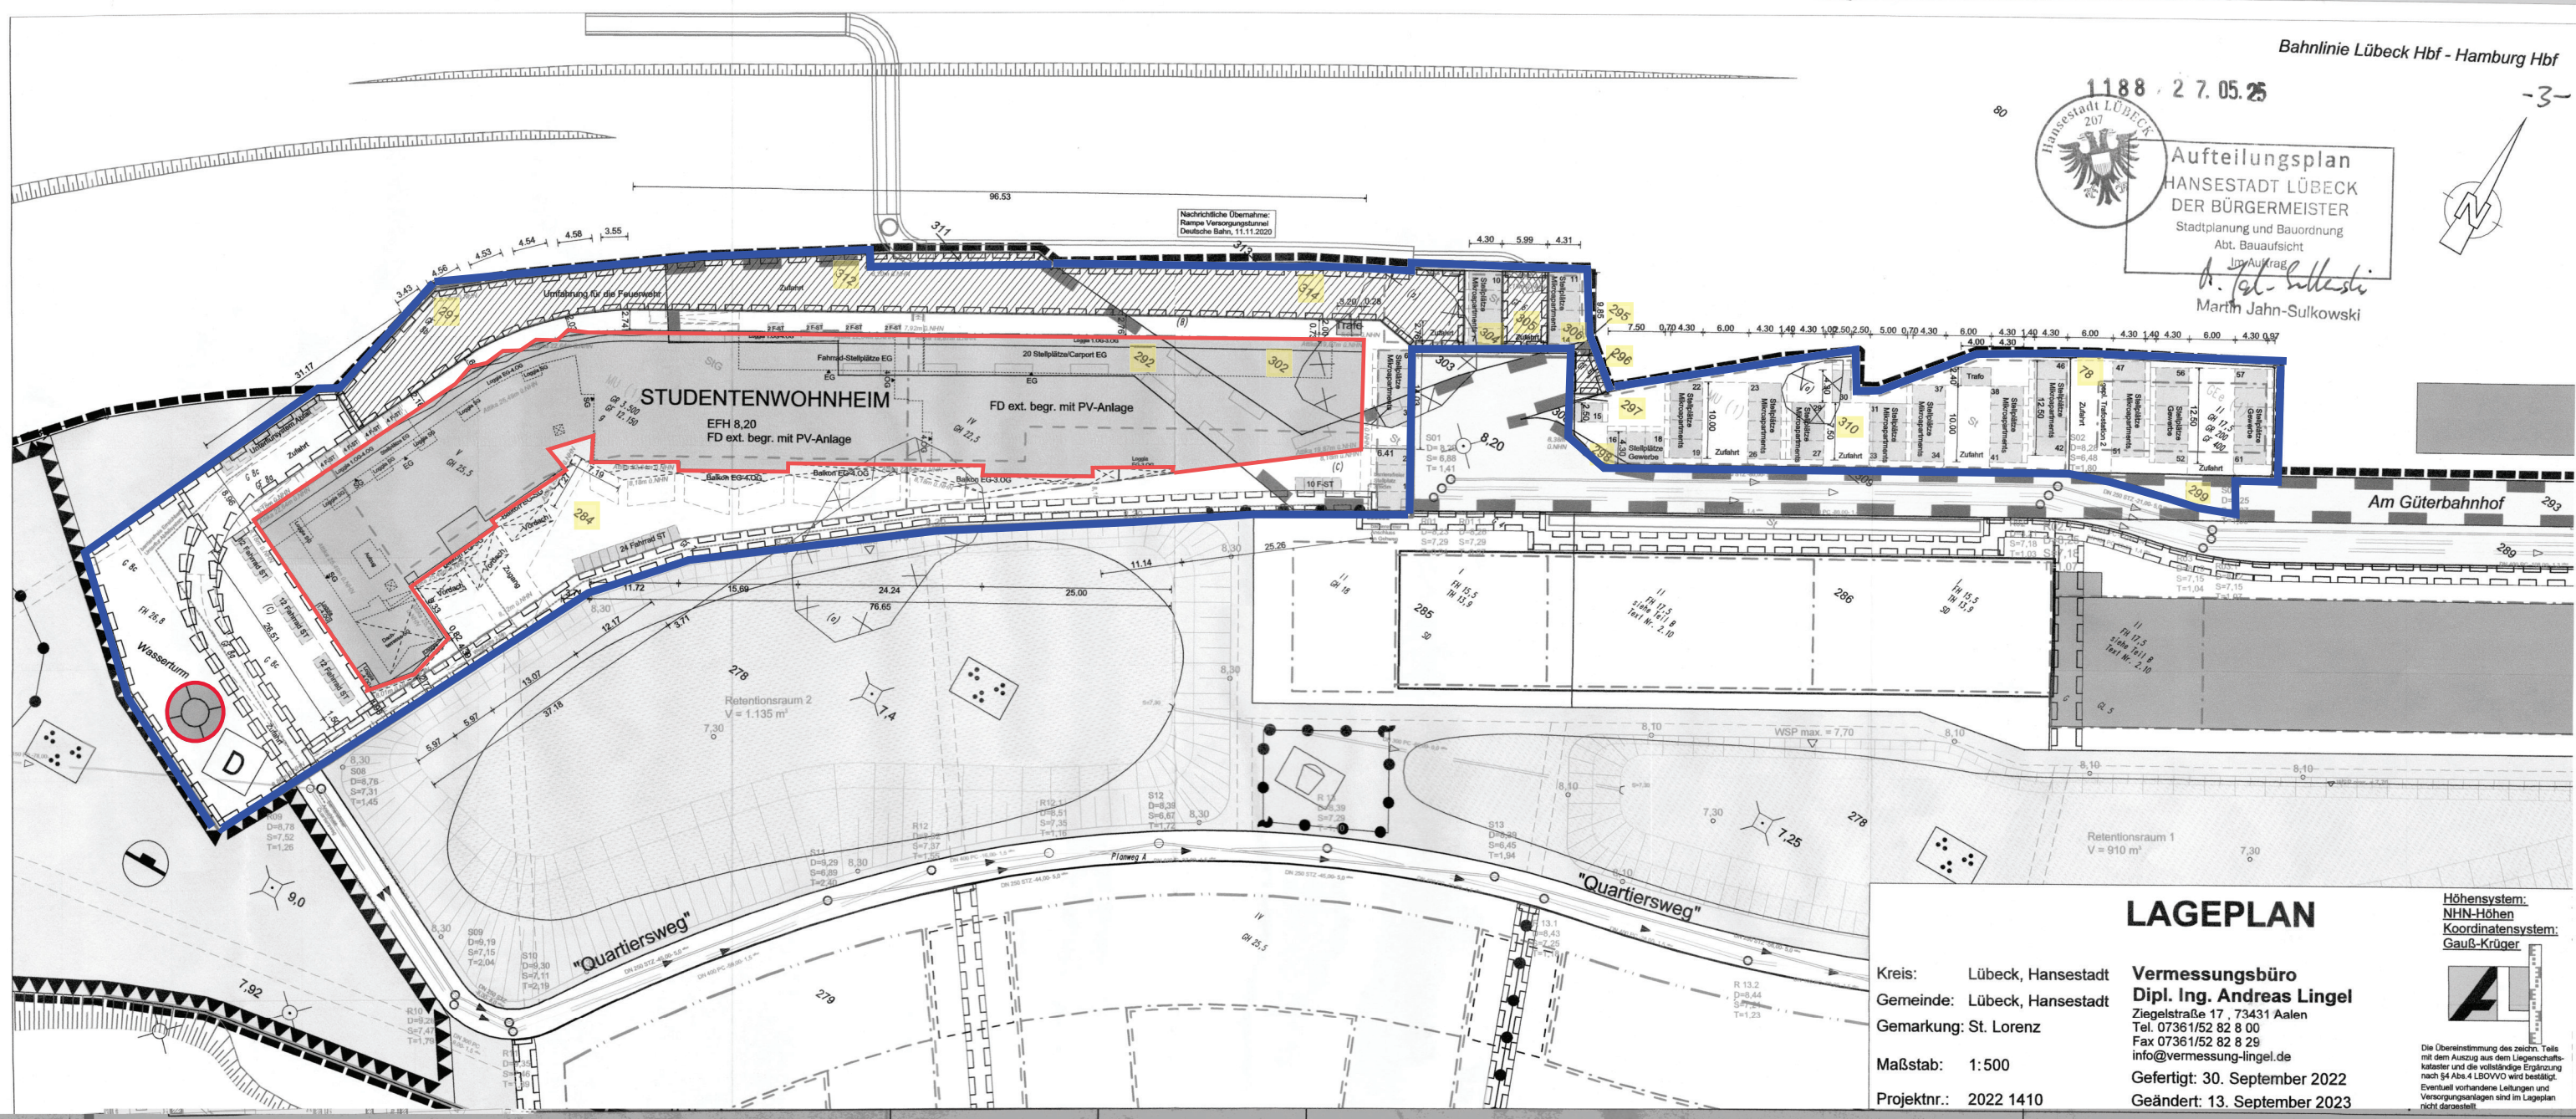

LAGEPLAN

Kreis: Lübeck, Hansestadt
Gemeinde: Lübeck, Hansestadt
Gemarkung: St. Lorenz
Maßstab: 1:500
Projektnr.: 2022 1410

Vermessungsbüro
Dipl. Ing. Andreas Lingel
Ziegelstraße 17, 73431 Aalen
Tel. 07361/52 82 8 00
Fax 07361/52 82 8 29
info@vermessung-lingel.de
Gefertigt: 30. September 2022
Geändert: 13. September 2023

Höhensystem:
NNH-Höhen
Koordinatensystem:
Gauß-Krüger



Die Übereinstimmung des Zeichn. Teils
mit dem Auszug aus dem Liegenschafts-
kataster und die vollständige Eingetragung
nach §4 Abs.4 LBOVVO wird bestätigt.
Eventuell vorhandene Leitungen und
Versorgungsanlagen sind im Lageplan
nicht dargestellt.